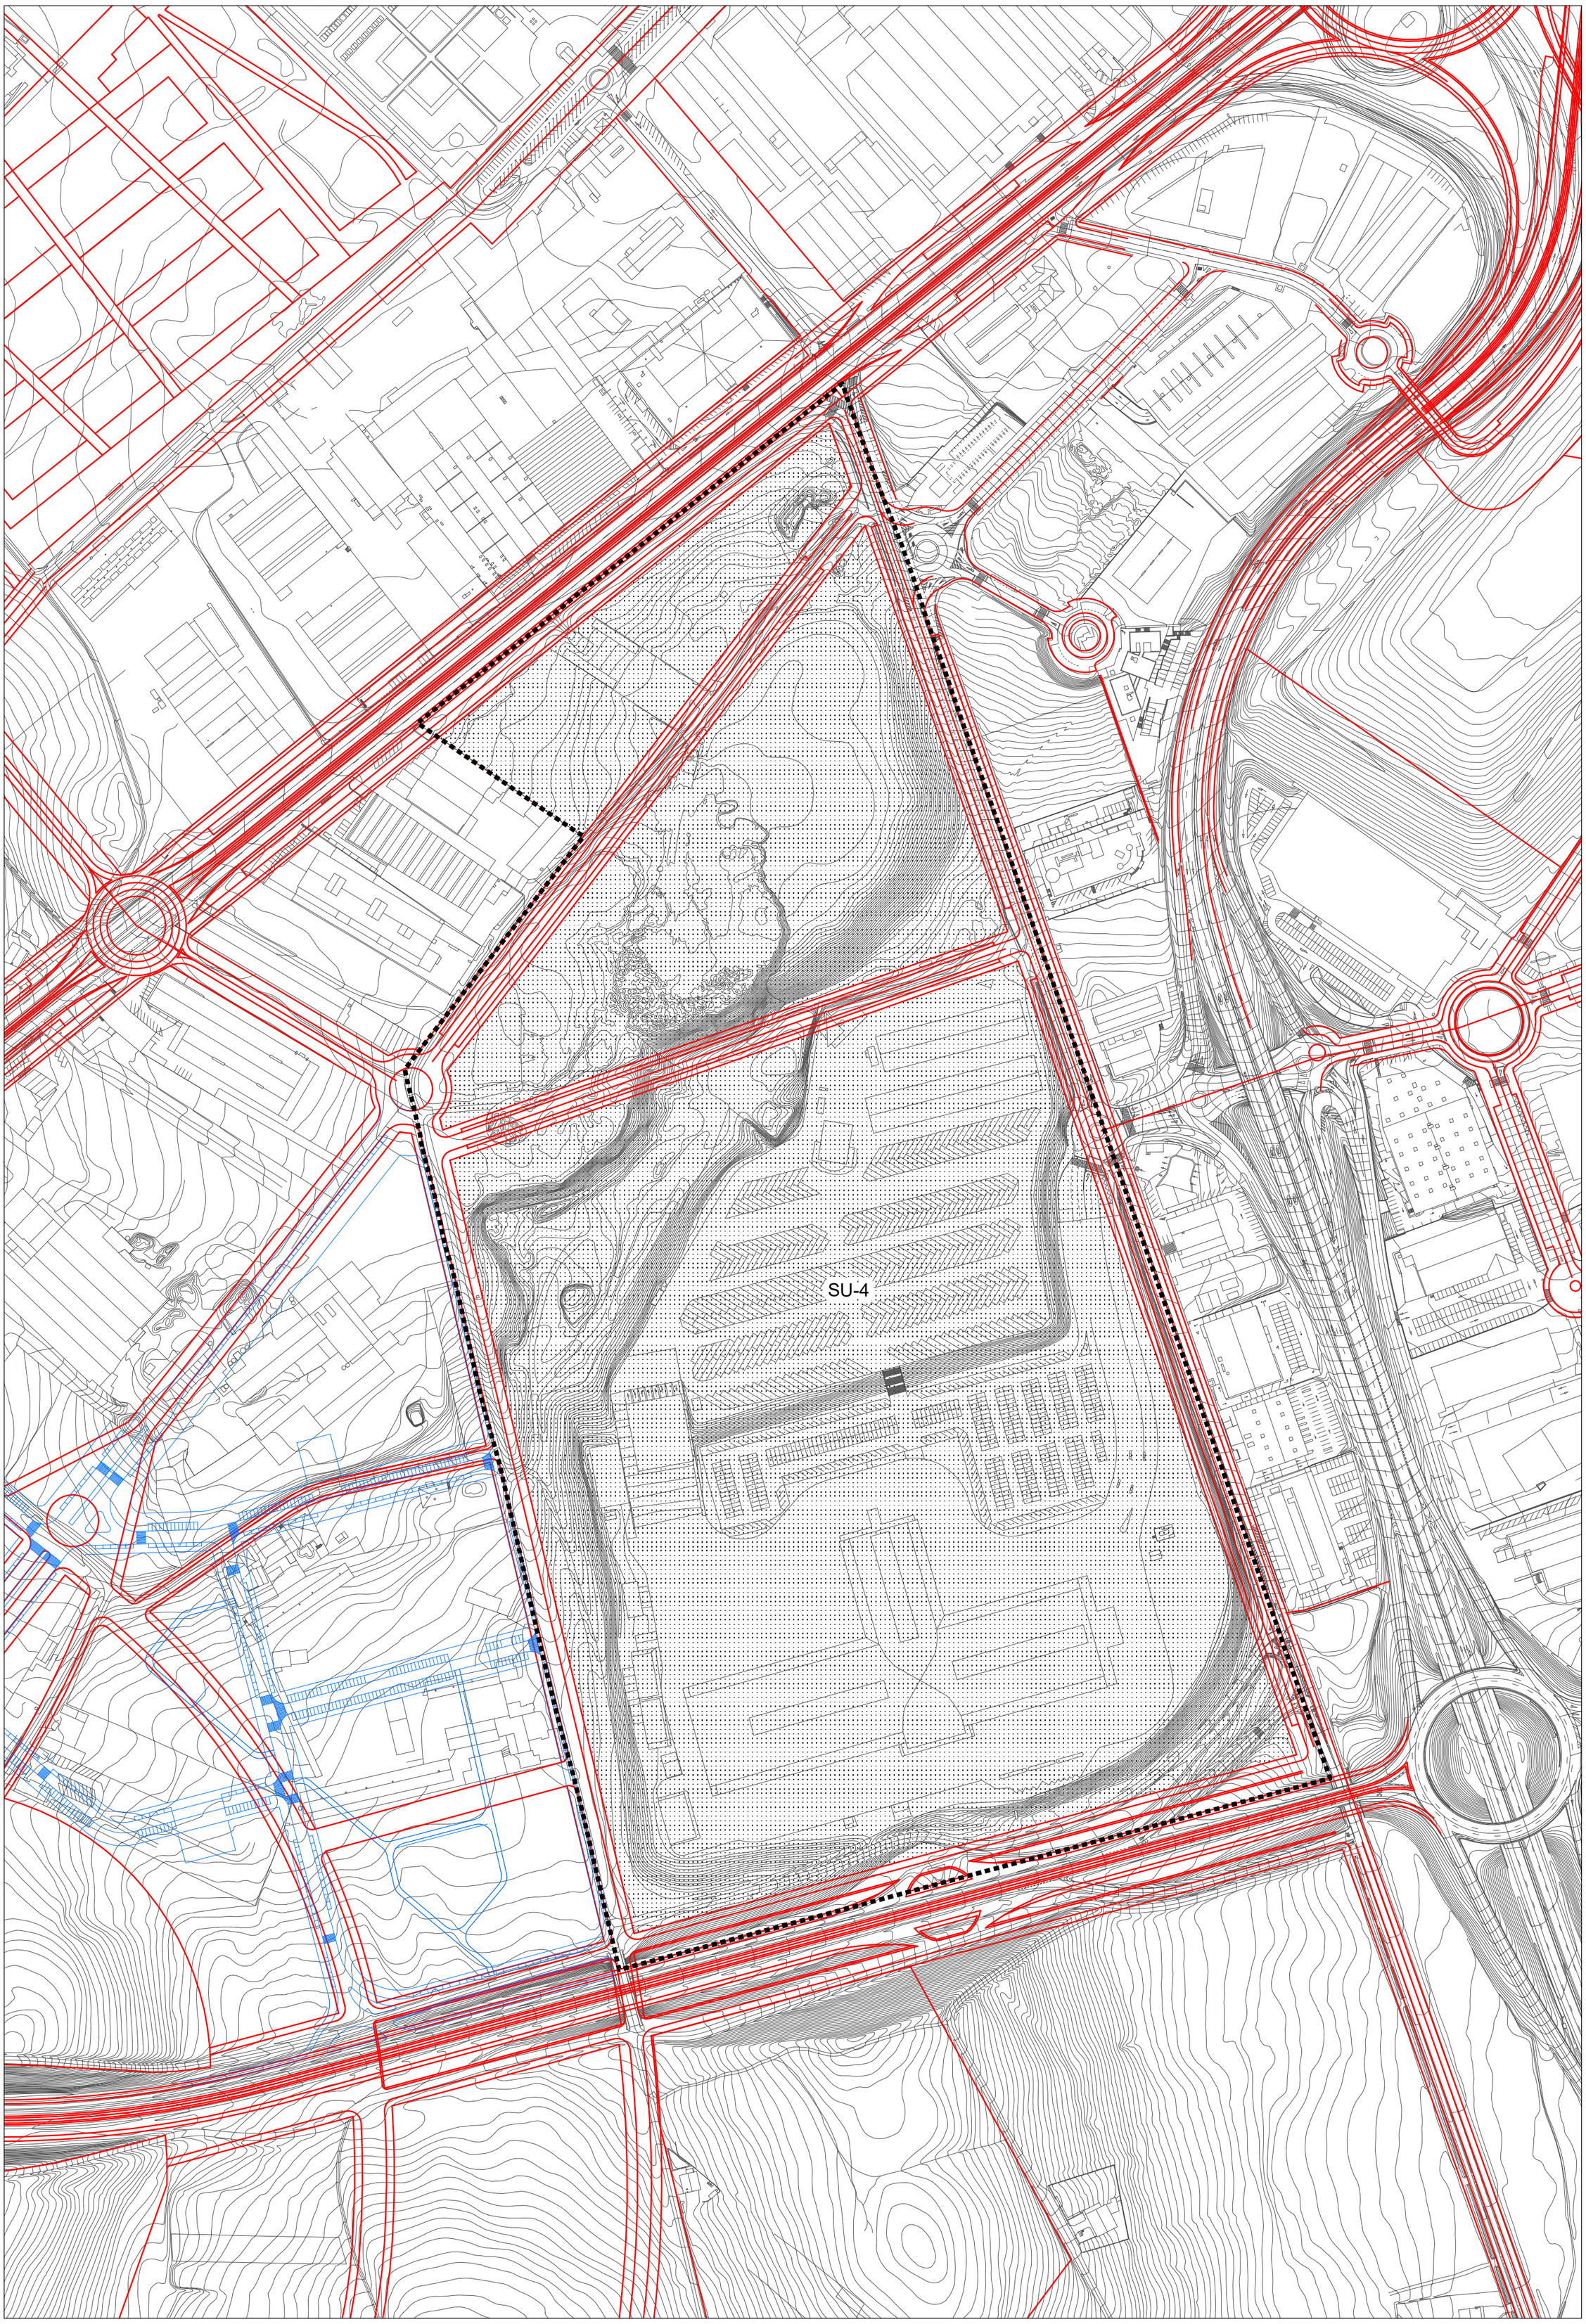

Ámbito do plan especial

Trazado. Plan parcial SUD-4

Alternativa 1

PXOM

LÍMITE TERMO MUNICIPAL
LÍMITE DE SOLO URBANO / ORDENANZA
LÍMITE DE SOLO URBANO / ORDENACIÓN SUBSISTENTE
NC P-1 SOLO URBANO NON CONSOLIDADO / P-1, PERI 1A, AB-A, UA-A, UG-1
LÍMITE DE SOLO DE NÚCLEO RURAL / ORDENANZA
AMBITO DE SOLO URBANIZABLE
SUD-1 DELIMITADO
SUD-1.1 NON DELIMITADO
SOLO URBANIZABLE DELIMITADO / PLANEAMENTO SUBSISTENTE
AMBITO PLAN ESPECIAL
AMBITO PLAN ESPECIAL SUBSISTENTE
ORDENANZA Nº
ALTURA E FONDO MÁX. DA EDIFICACIÓN
CAMBIO DE ALTURA DA EDIFICACIÓN
ALINEACIONS PROPOSTAS
DISTANCIA ENTRE ALIÑACIÓNS
307.2 PUNTO ALTIMÉTRICO DE RASANTE NO NOVO VIARIO
VIARIO PROPÓSITO / SISTEMA XERAL EN SOLO URBANIZABLE
TIPO SISTEMA VIARIO
SERVIDORES TÉCNICOS DE INFRAESTRUTURAS
SISTEMA XERAL DE COMUNICACIÓNS
SOLO RÚSTICO DE PROTECCIÓN
5 ORDENAZA
AGROPECUARIA
FORESTAL
DE INFRAESTRUCTURAS
24 DAS AUGAS
DE ESPAZOS NATURAIS
DE INTERESE PAISAXÍSTICO
DE INTERESE PATRIMONIAL ARTÍSTICO OU HISTÓRICO
EQUIPAMENTO COMUNITARIO
SG-I NA XERAL
SUA-1 NO TERRITORIO
EM EQUIPAMENTO MÚLTIPLE
IA INSTITUCIONAL ADMINISTRATIVO
SI SANITARIO HOSPITALARIO
SC-CM SOCIO-CULTURAL-CULTURO
S SANITARIO
AS-SHS-ASD ASISTENCIAL-S
RU RESIDENCIAL UNIVERSITARIO
R RELIGIOSO
RE RESERVA DE EQUIPAMENTO
DEM DOCENTE PÚBLICO ENSINO SECUNDARIO
DOC DOCENTE PÚBLICO INF. E PRIMARIA
CF CENTRO FORMAZO
CM CEMITERIO
ZD-DEP DEPORTIVOS
U EQUIPAMENTO UNIVERSITARIO
UD DOCENTE E INVESTIGACIÓN
USD SOCIO-CULTURAL
UEDP DEPORTIVO
UC COMPLEMENTARIOS
UH ARISTOCRAL RURCIONAL
EU ÁREAS DE USOS MÚLTIPLES
SISTEMA DE ESPAZOS LIVRES E ZONAS VERDES PÚBLICAS
PU PARQUE URBANO
PR PARQUE RECREATIVO
ZAV ZONAS VERDES
EL ZONAS LIBRES
PP PARQUES PERIURBANOS
REFERIDO A SISTEMA XERAL
ELEMENTOS E CONJUNTOS DO CATALOGO
XACIMENTOS ARQUEOLÓXICOS. ÁREA PROTECCIÓN INTEGRAL
ÁREA DE RESPECTO / ZONA DE RESPECTO ESPECIAL
IGREXAS, CONJUNTOS PARROQUIAIS E CAPELAS
EDIFICIOS, CONJUNTOS RURAIS E MUÑOS
ELEMENTOS DE ARQUITECTURA DO TERRITORIO
ELEMENTOS MENORES
ARQUITECTURA URBANA
139 Nº DE REFERENCIA
MAMÁ ARBOREAS

CONCELLO DE SANTIAGO
Planeamento e Xestión

	CONCELLO DE SANTIAGO
	PLAN ESPECIAL DE INFRAESTRUCTURAS E DOTACIÓNS NA PARCELA SU-4. AMIO
	Servicios Técnicos Municipais
	BORRADOR
15078_PEID_SU4_202401_B	Planos de avaliación ambiental estratéxica 2. Alternativa 1
Xaneiro 2024	AAE_03ALT1
Esc. A2 1:2500	0 12,5 25 50 75 100 Metros

Firmado digitalmente por JOSÉ MANUEL GONZÁLEZ GARCÍA - 77404022Y
Fecha: 2024.01.24 10:07:08 +01'00'

Documento que se remite a avaliación ambiental por acordo da Xunta de Goberno Local do 15 de xaneiro de 2024
O secretario xeral do Pleno

SANCHEZ ESPIÑEIRA MARIA ESTHER - 32641497N
2024.01.12 15:15:15 +01'00'